



Entwurfsplanung

Neubau eines Bauhofes Buchenberg
Bestandsgebäude


Lageplan | M 1:350
Plan Nr. 1

Bauherr

Gemeinde Buchenberg

Index

Erstelldatum 22.06.2026

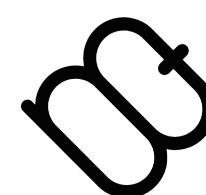

Architekt

Martina Buchs-Bruckmeier, Architektin,
M. Sc. Architektur und Stadtplanung
gestaltung.
planung.
ausführung.
info@architektin-mb.de



Entwurfsplanung

Neubau eines Bauhofes Buchenberg
Bestandsgebäude

Grundriss EG | M 1:200
Plan Nr. 2

Bauherr

Gemeinde Buchenberg


Index

Erstelldatum 22.06.2026
Änderung 28.06.2026



Martina Buchs-Bruckmeier, Architektin,
M. Sc. Architektur und Stadtplanung
gestaltung.
planung.
ausführung.
info@architektin-mb.de

Architekt

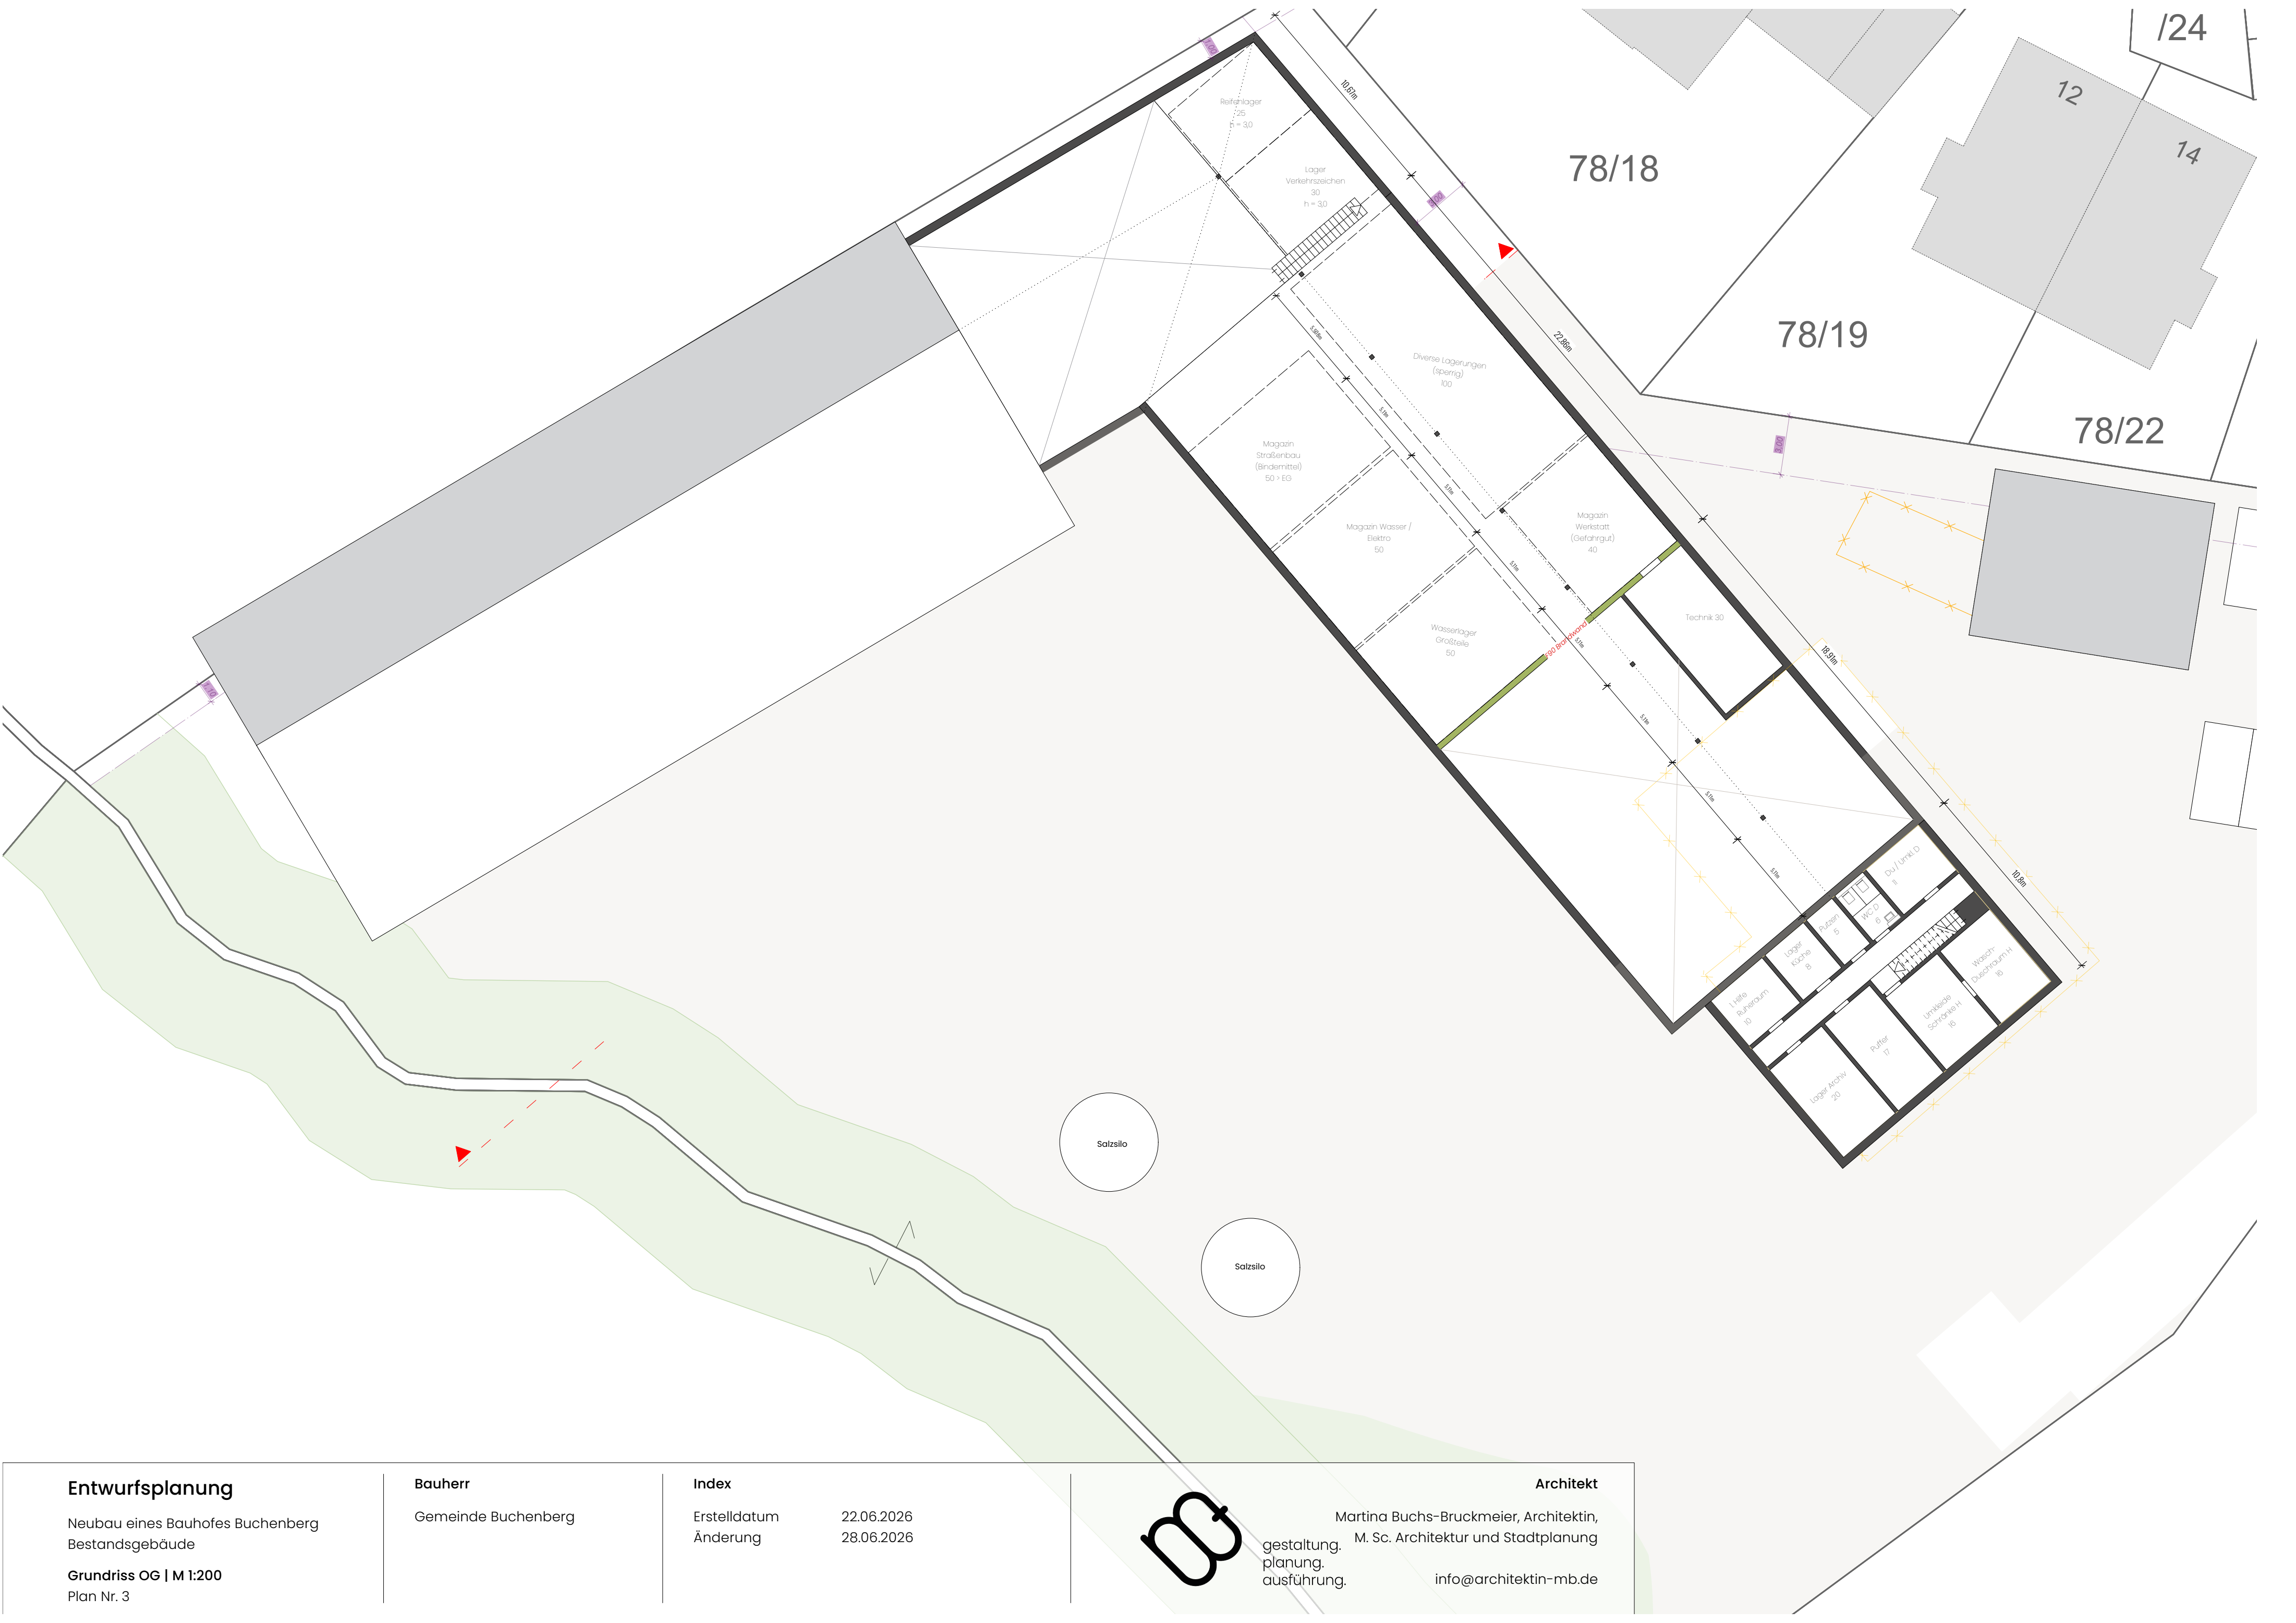

Entwurfsplanung

Neubau eines Bauhofes Buchenberg
Bestandsgebäude

Grundriss OG | M 1:200
Plan Nr. 3

Bauherr

Gemeinde Buchenberg


Index


Erstelldatum 22.06.2026
Änderung 28.06.2026

Architekt


Martina Buchs-Bruckmeier, Architektin,
M. Sc. Architektur und Stadtplanung
gestaltung.
planung.
ausführung.

info@architektin-mb.de

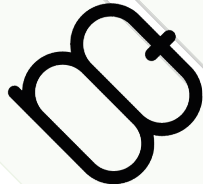


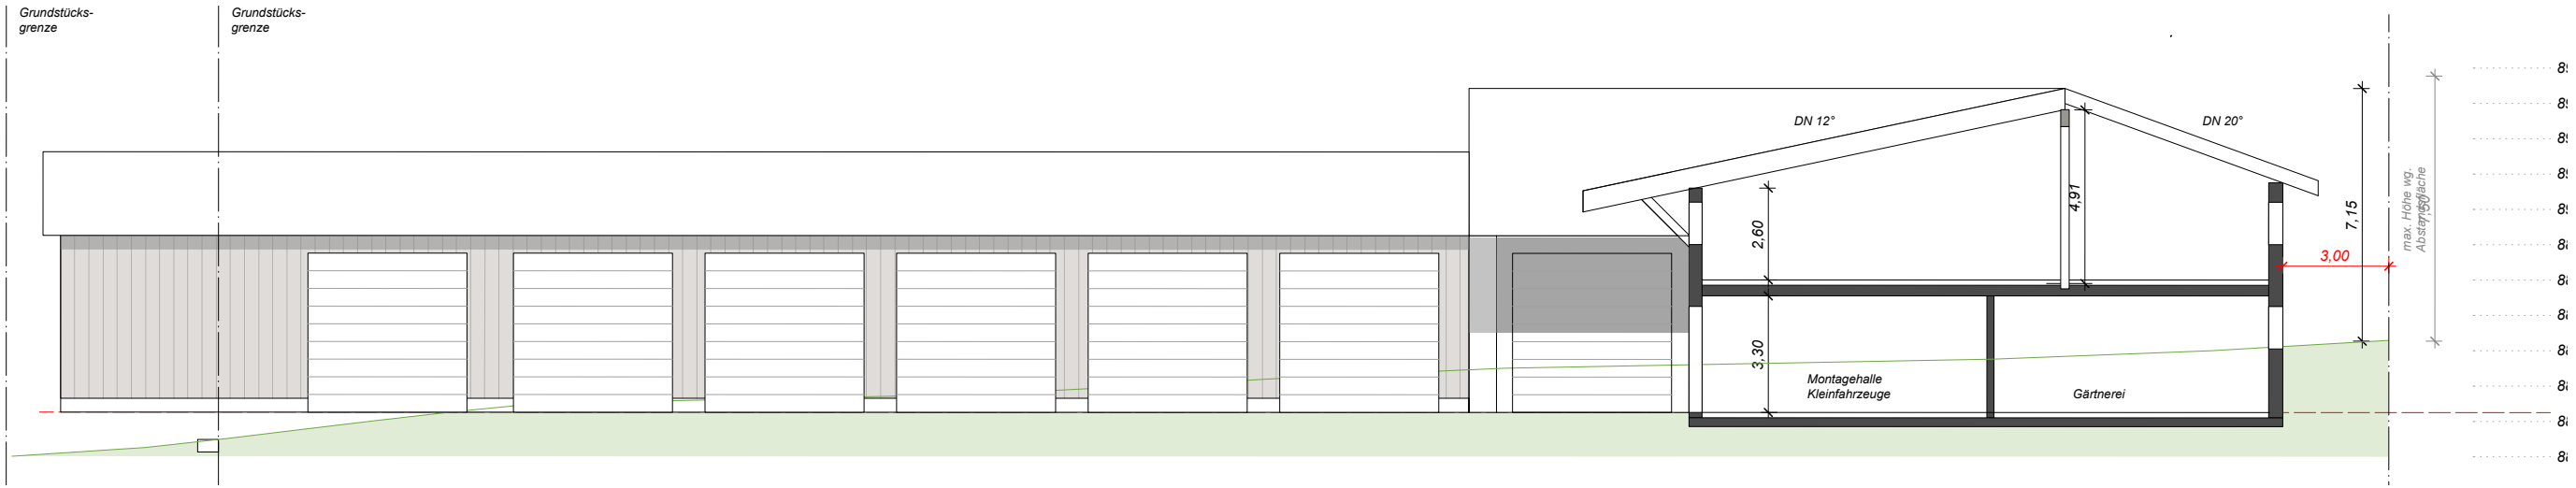

Geländeschnitte Werkstätten - Lager OG

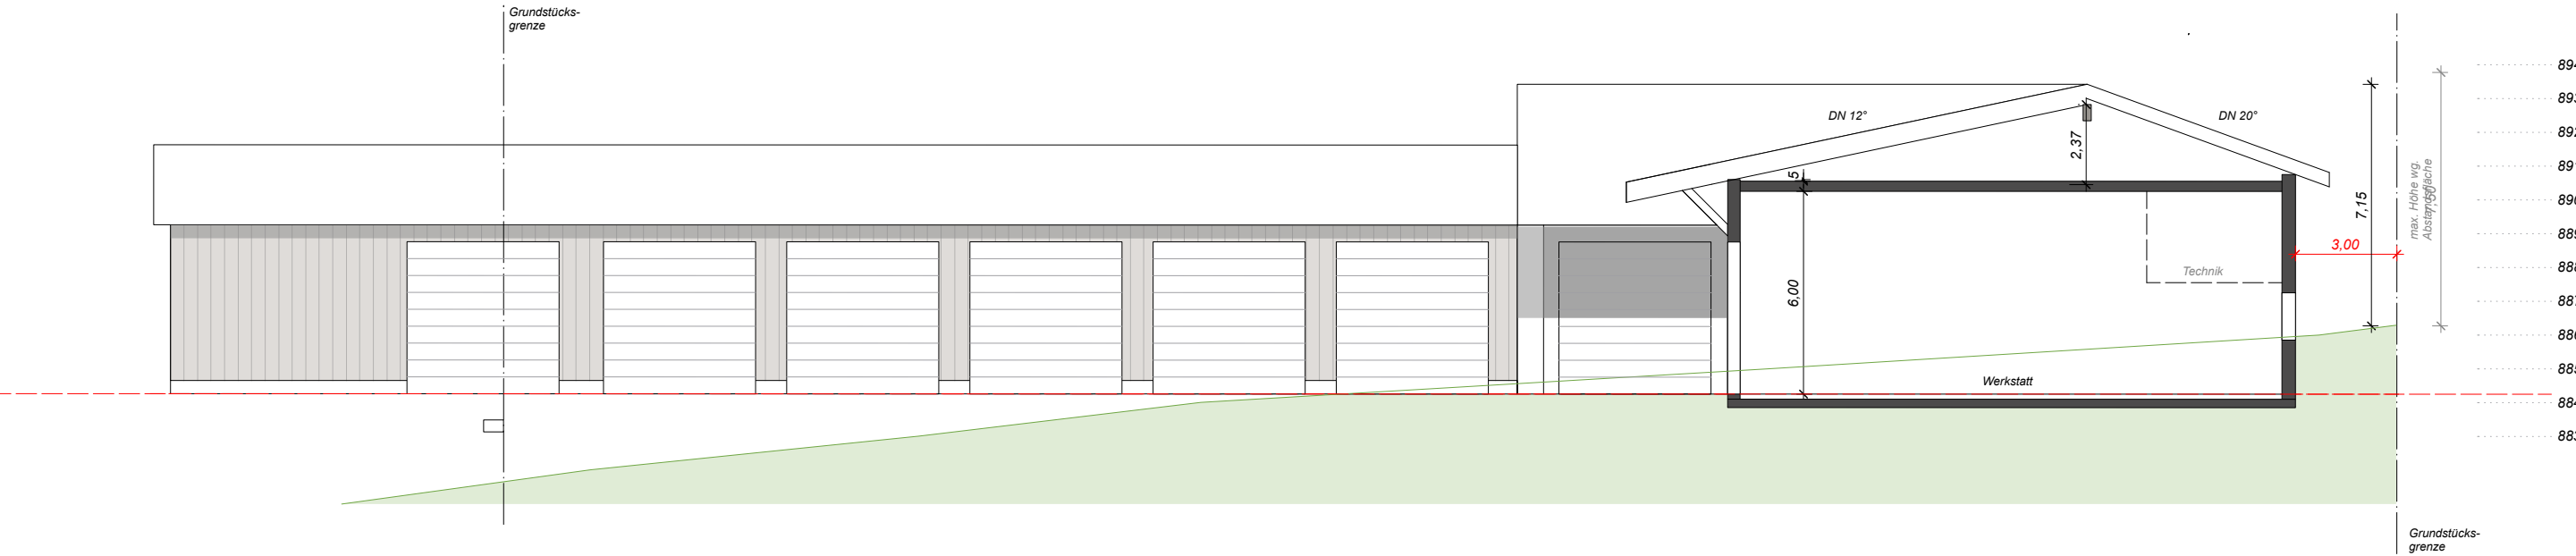

Geländeschnitte Werkstatt / Waschhalle

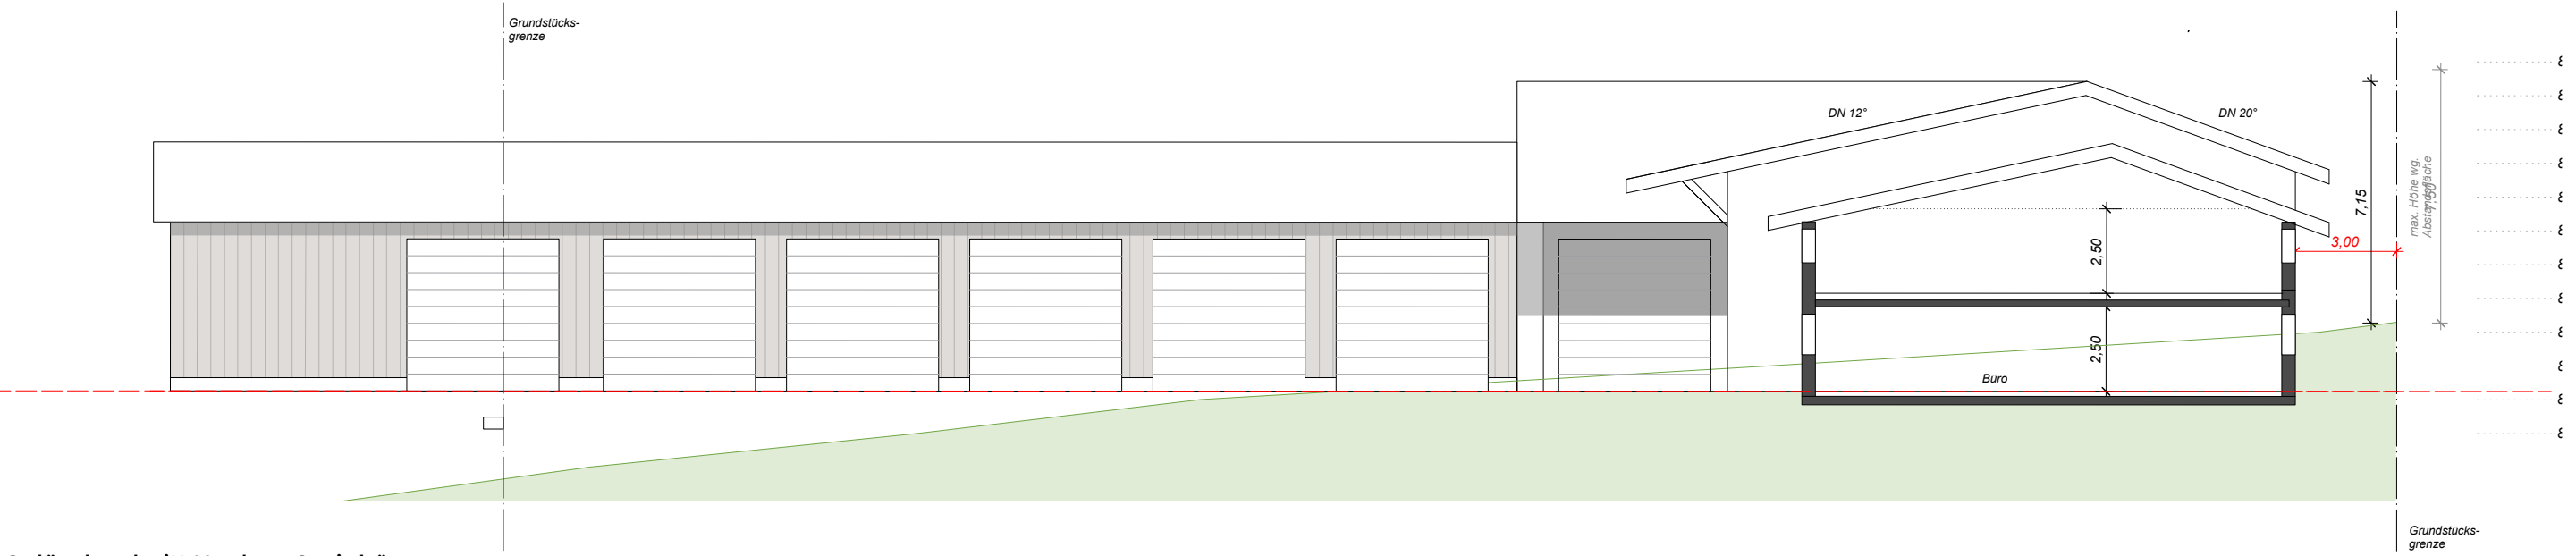

Geländeschnitt Neubau Sozialräume

Entwurfsplanung

Neubau eines Bauhofes Buchenberg
Bestandsgebäude


Schnitte | M 1:200
Plan Nr. 4

Bauherr

Gemeinde Buchenberg

Index


Erstelldatum 22.06.2026

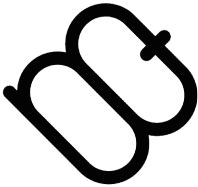


gestaltung. Martina Buchs-Bruckmeier, Architektin,
planung. M. Sc. Architektur und Stadtplanung
ausführung.

Architekt

info@architektin-mb.de

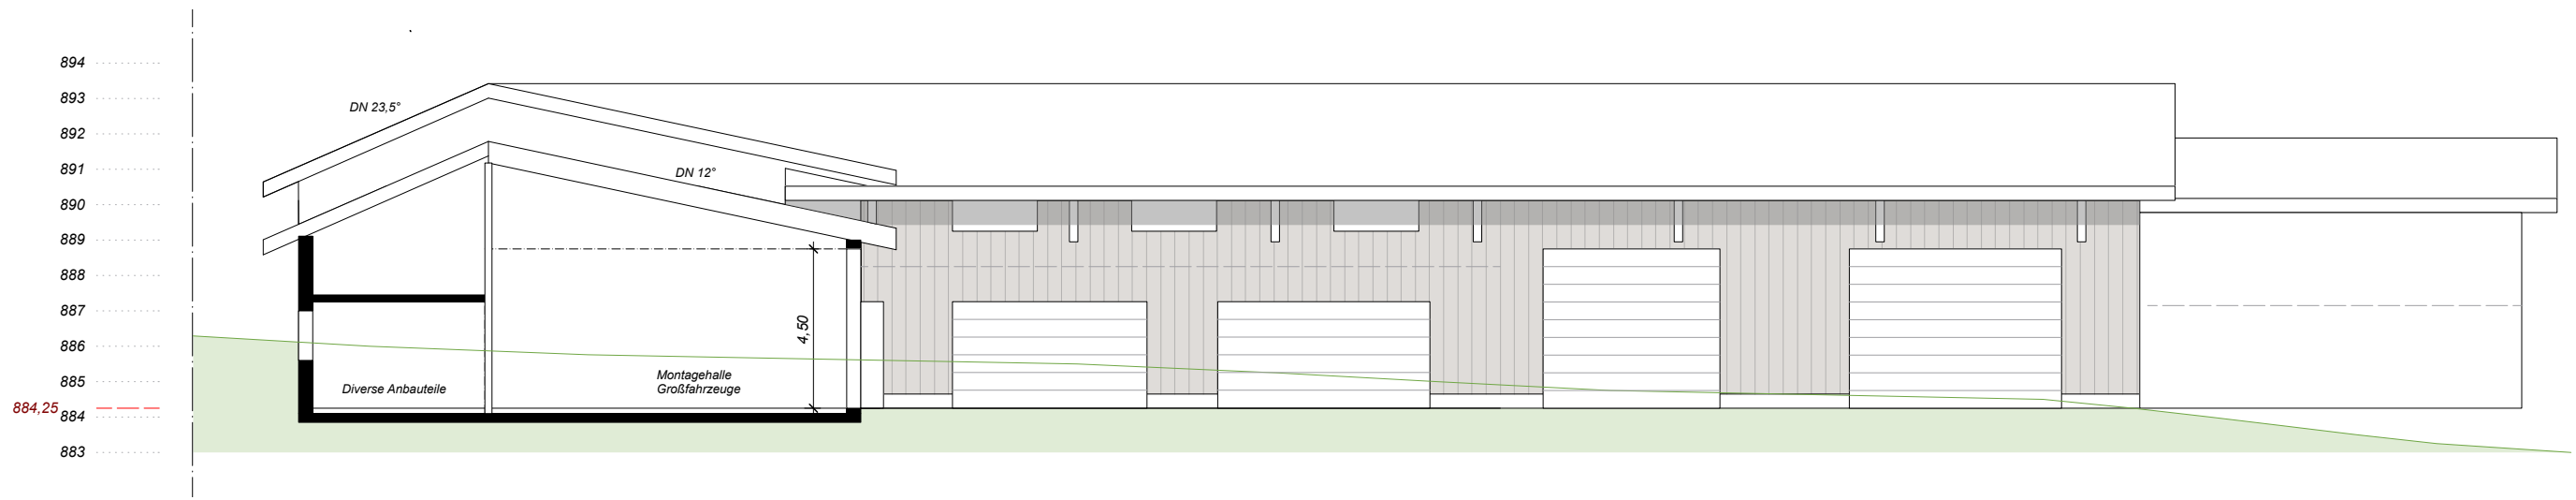

Geländeschnitt Fahrzeughalle / Kalthalle

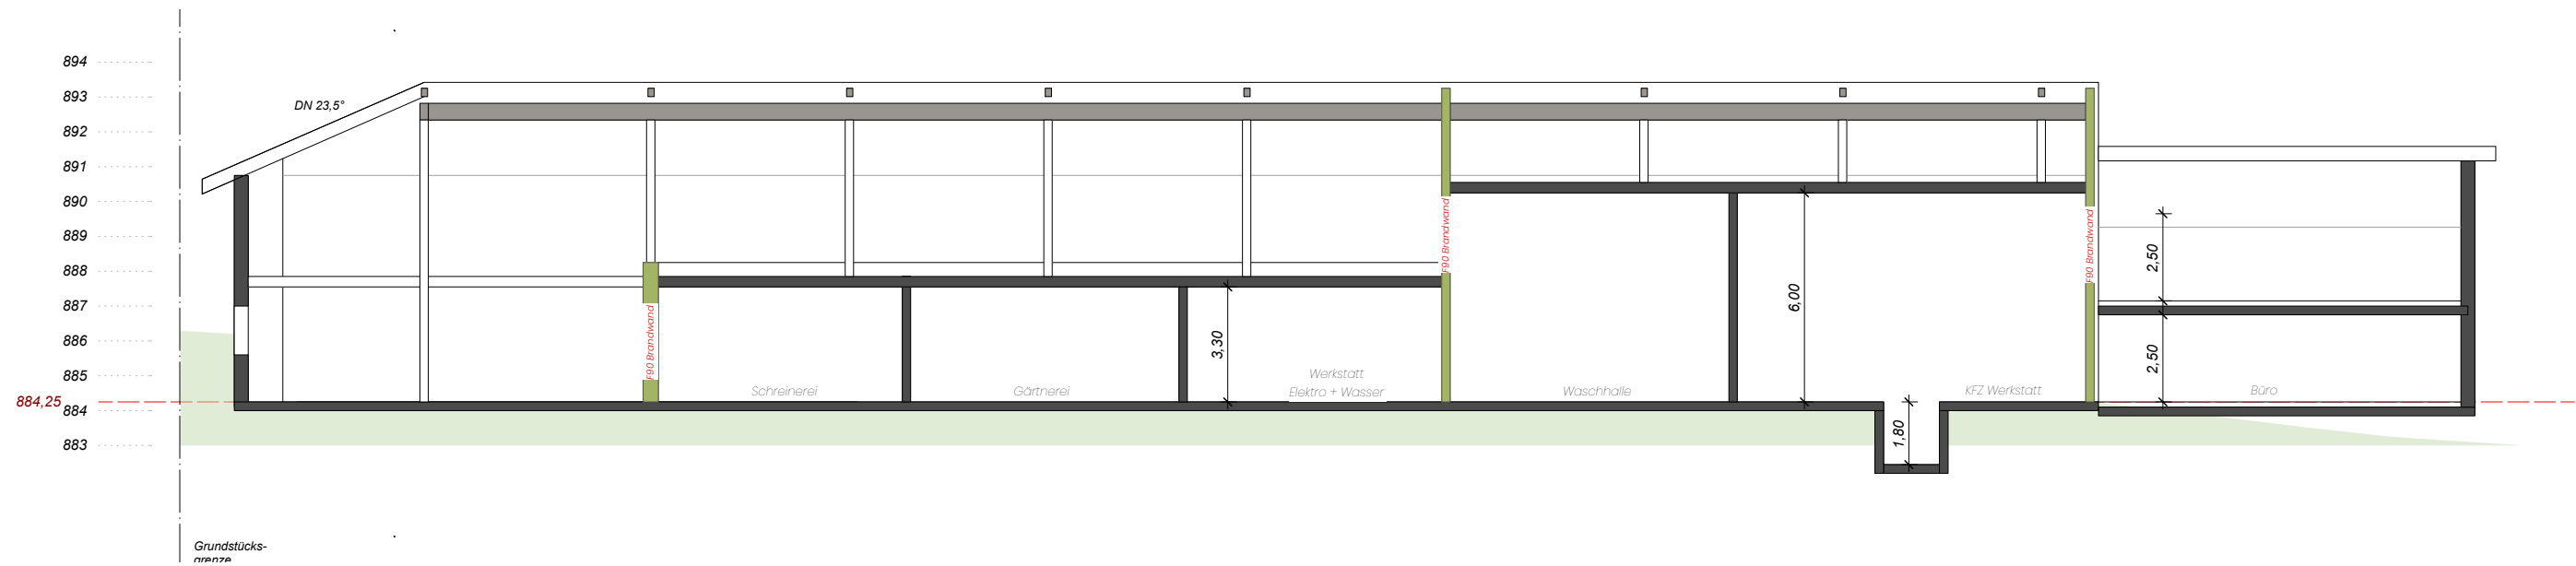

Geländeschnitt Werkstattgebäude

Entwurfsplanung

Neubau eines Bauhofes Buchenberg
Bestandsgebäude


Schnitte | M 1:200
Plan Nr. 5

Bauherr

Gemeinde Buchenberg

Index

Erstelldatum 22.06.2026

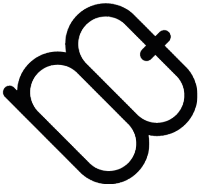

Architekt
Martina Buchs-Bruckmeier, Architektin,
M. Sc. Architektur und Stadtplanung
gestaltung.
planung.
ausführung.
info@architektin-mb.de