

Projektbezogene Angaben und Fragestellungen zum Flächennutzungsplan im Bereich "Bauhof", Markt Buchenberg

geplante Nutzung: Gemeinbedarfsfläche mit der Zweckbestimmung "Bauhof"

Fläche des Geltungsbereiches: ca. 0,60 ha

Änderung des Flächennutzungsplanes im Regelverfahren nach BauGB

FFH-Gebiet „Allgäuer Molassetobel“ (Nr.8326-371)

Gem. § 30 BNatSchG kartiertes Biotop „Bachlauf der Großen Rottach in "Hölzlers Tobel" mit Seitenbächen“ (Biotop-Nr. 8227-1019-001)

Gem. § 30 BNatSchG kartiertes Biotop „-“ (Biotop-Nr. 8227-0009-001)


Gem. § 30 BNatSchG kartiertes Biotop „Übergangsmoor in der Sommerau, am Westrand von Buchenberg“ (Biotop-Nr. 8327-0054-001)

Gem. § 30 BNatSchG kartiertes Biotop „Gräbertobel bei Buchenberg“ (Biotop-Nr. 8327-0055-002)

Gem. § 30 BNatSchG kartiertes Biotop „Gräbertobel bei Buchenberg“ (Biotop-Nr. 8327-0055-001)



voraussichtlicher Geltungsbereich

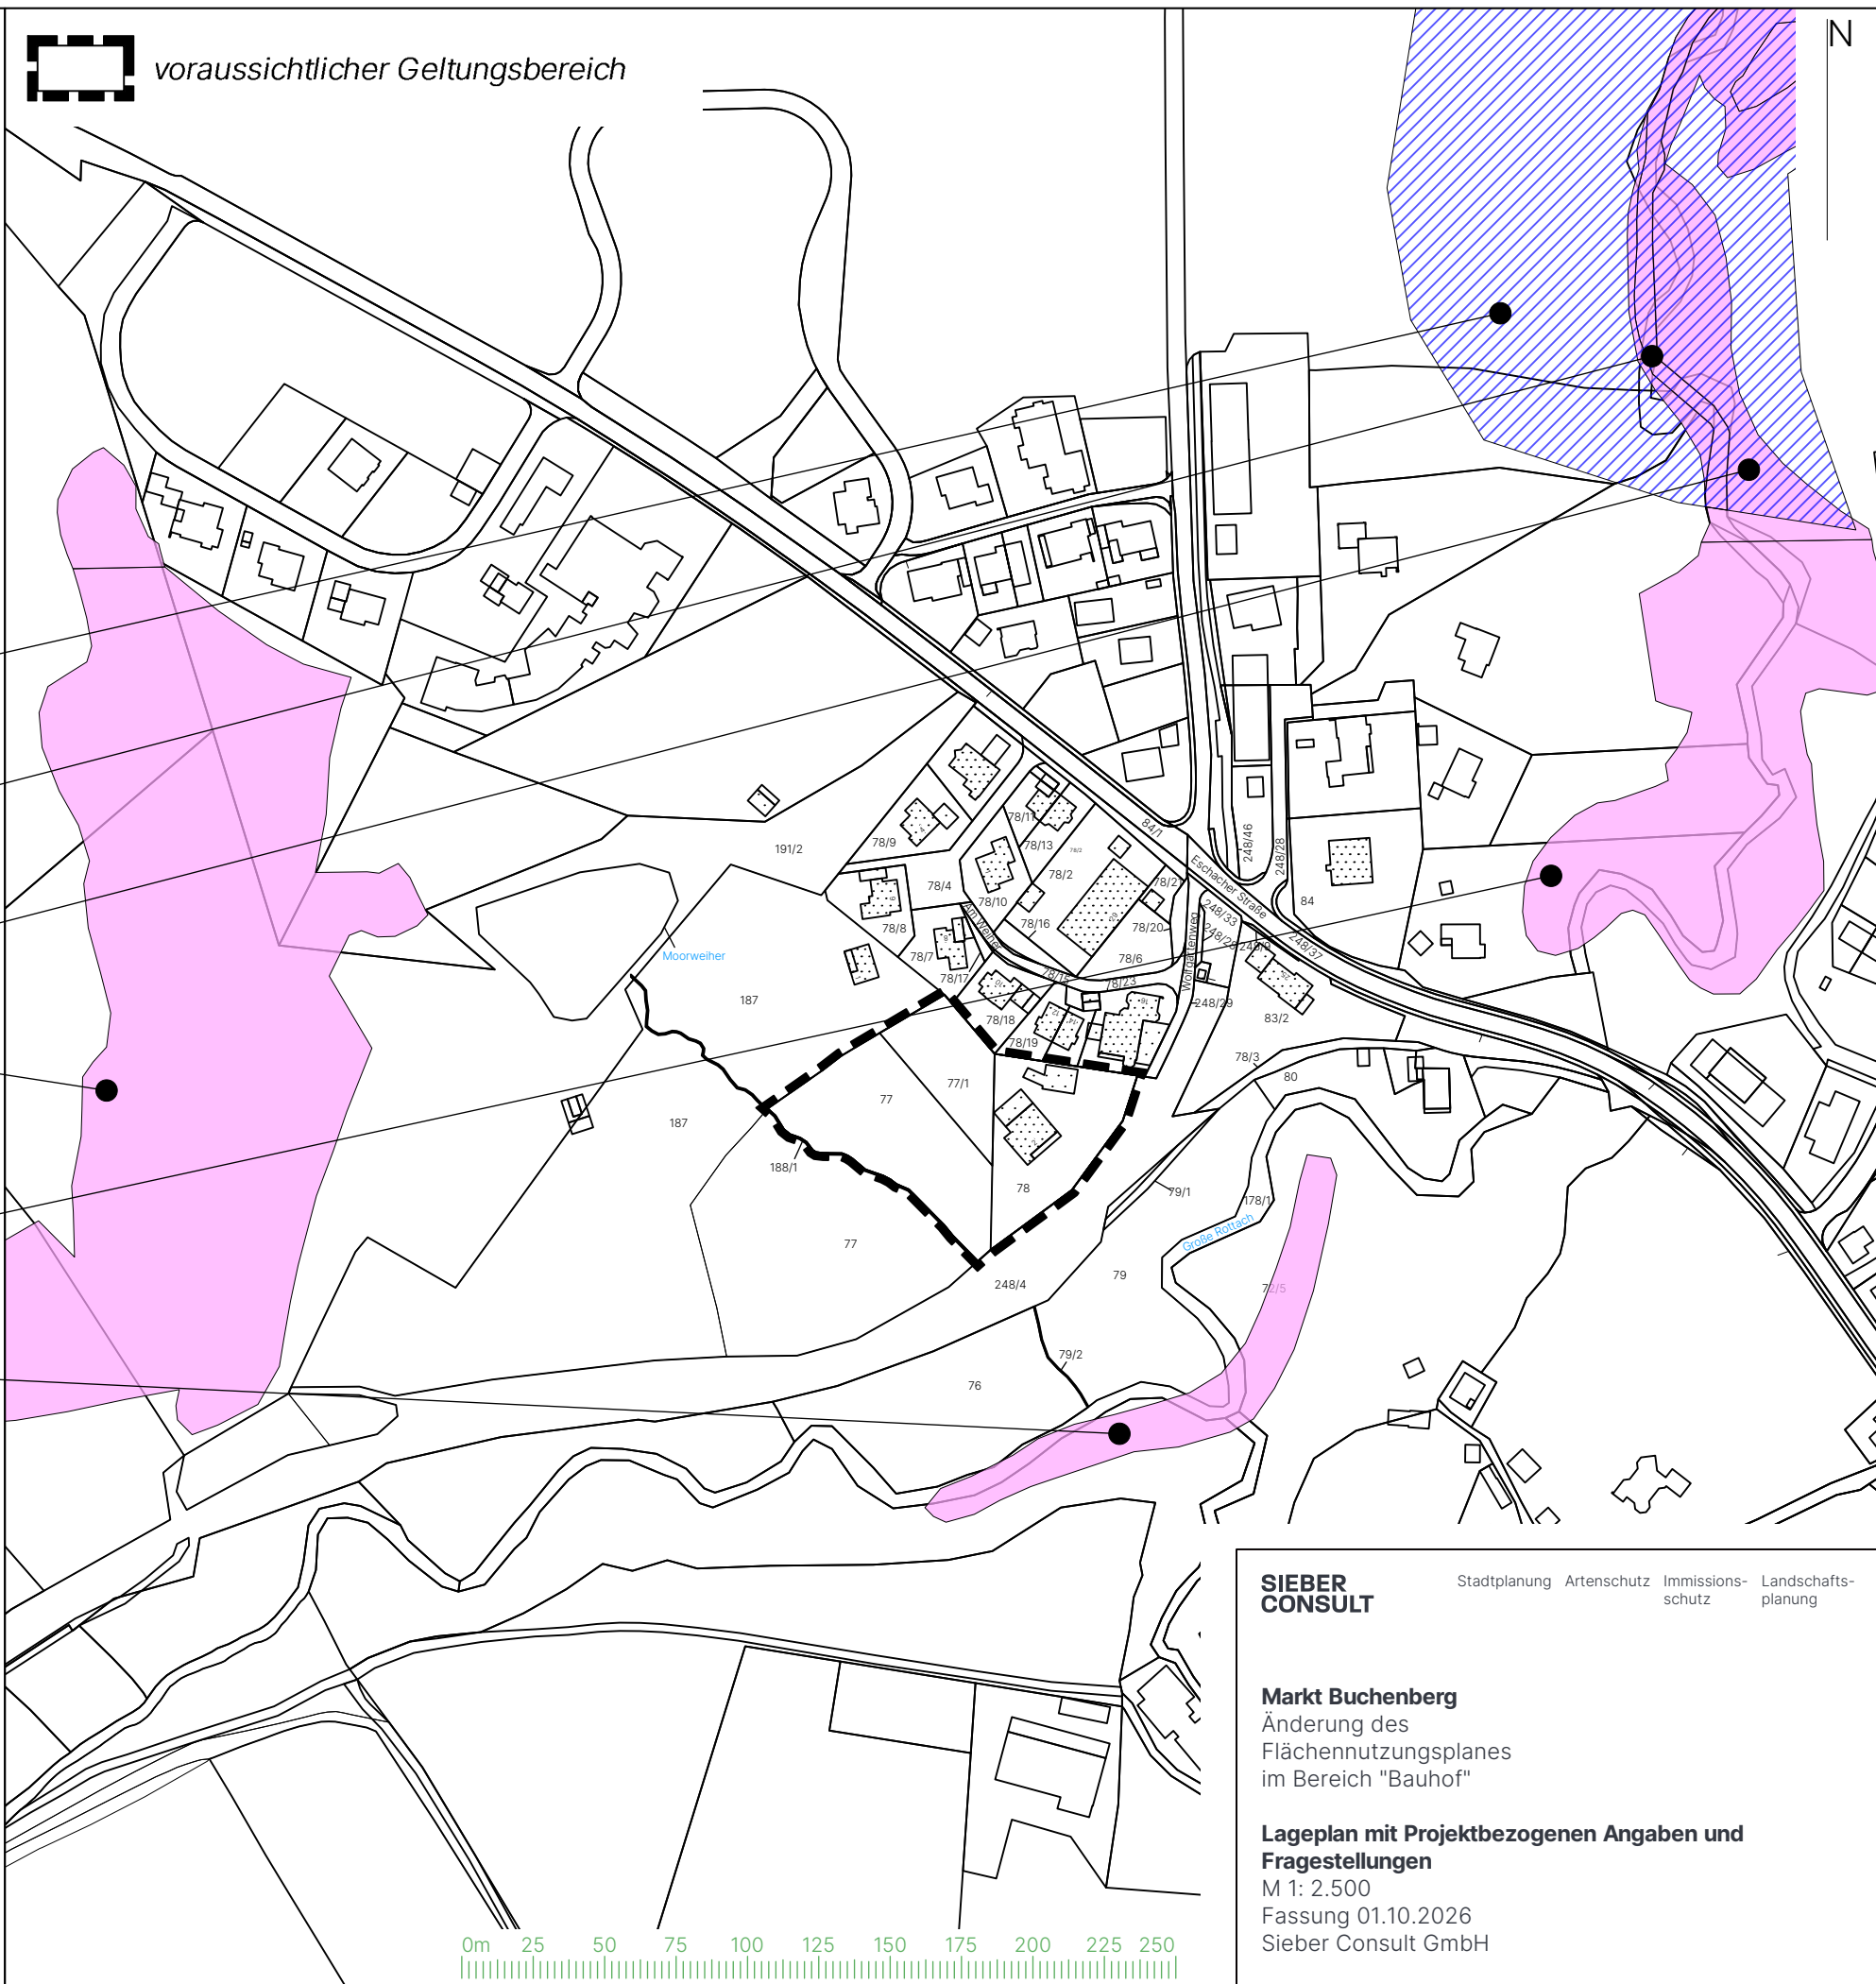

**SIEBER
CONSULT**

Stadtplanung Artenschutz Immissions-
schutz Landschafts-
planung

Markt Buchenberg
Änderung des
Flächennutzungsplanes
im Bereich "Bauhof"

**Lageplan mit Projektbezogenen Angaben und
Fragestellungen**
M 1: 2.500
Fassung 01.10.2026
Sieber Consult GmbH