


M 1: 500

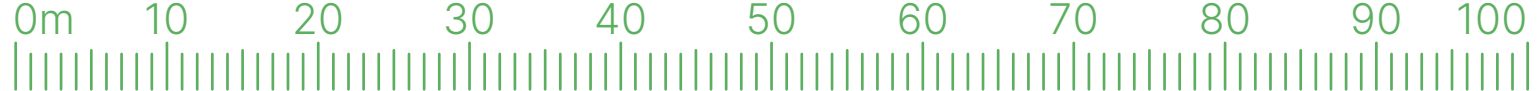

SIEBER CONSULT

StadtplanungArtenchutzImmissionschutzLandschaftsplanung

Markt Buchenberg

Einbeziehungssatzung
"Im Kreuzbachthal"

Entwurf

M 1: 500
Fassung 19.09.2025
Sieber Consult GmbH