



M 1: 500

Typ 1	Typ 2	Typ 3	Typ 4	Typ 5
Planungsrecht: Festsetzungen: SD	Planungsrecht: Festsetzungen: SD	Planungsrecht: Festsetzungen: SD	Planungsrecht: Festsetzungen: SD/PO	Planungsrecht: Festsetzungen: SD/PO
GRZ 0,40 o	GRZ 0,40 o	GRZ 0,40 o	GRZ 0,40 o	GRZ 0,60 o
Ht Wo	Ht Wo	Ht Wo	Ht Wo	Ht Wo

Zur näheren Erläuterung dieser und weiterer Festsetzungen und Vorschriften - siehe Textteil

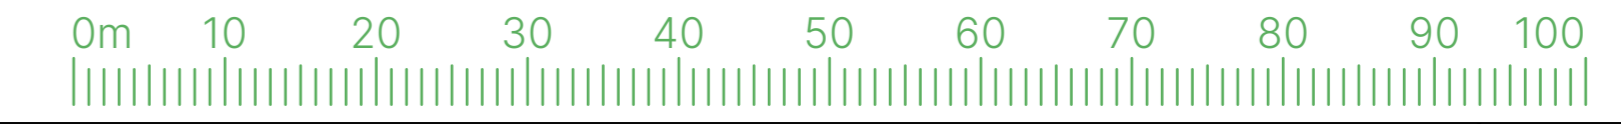

**SIEBER CONSULT**  
Stadtplanung    Artenschutz    Immissions-  
schutz    Landschafts-  
planung

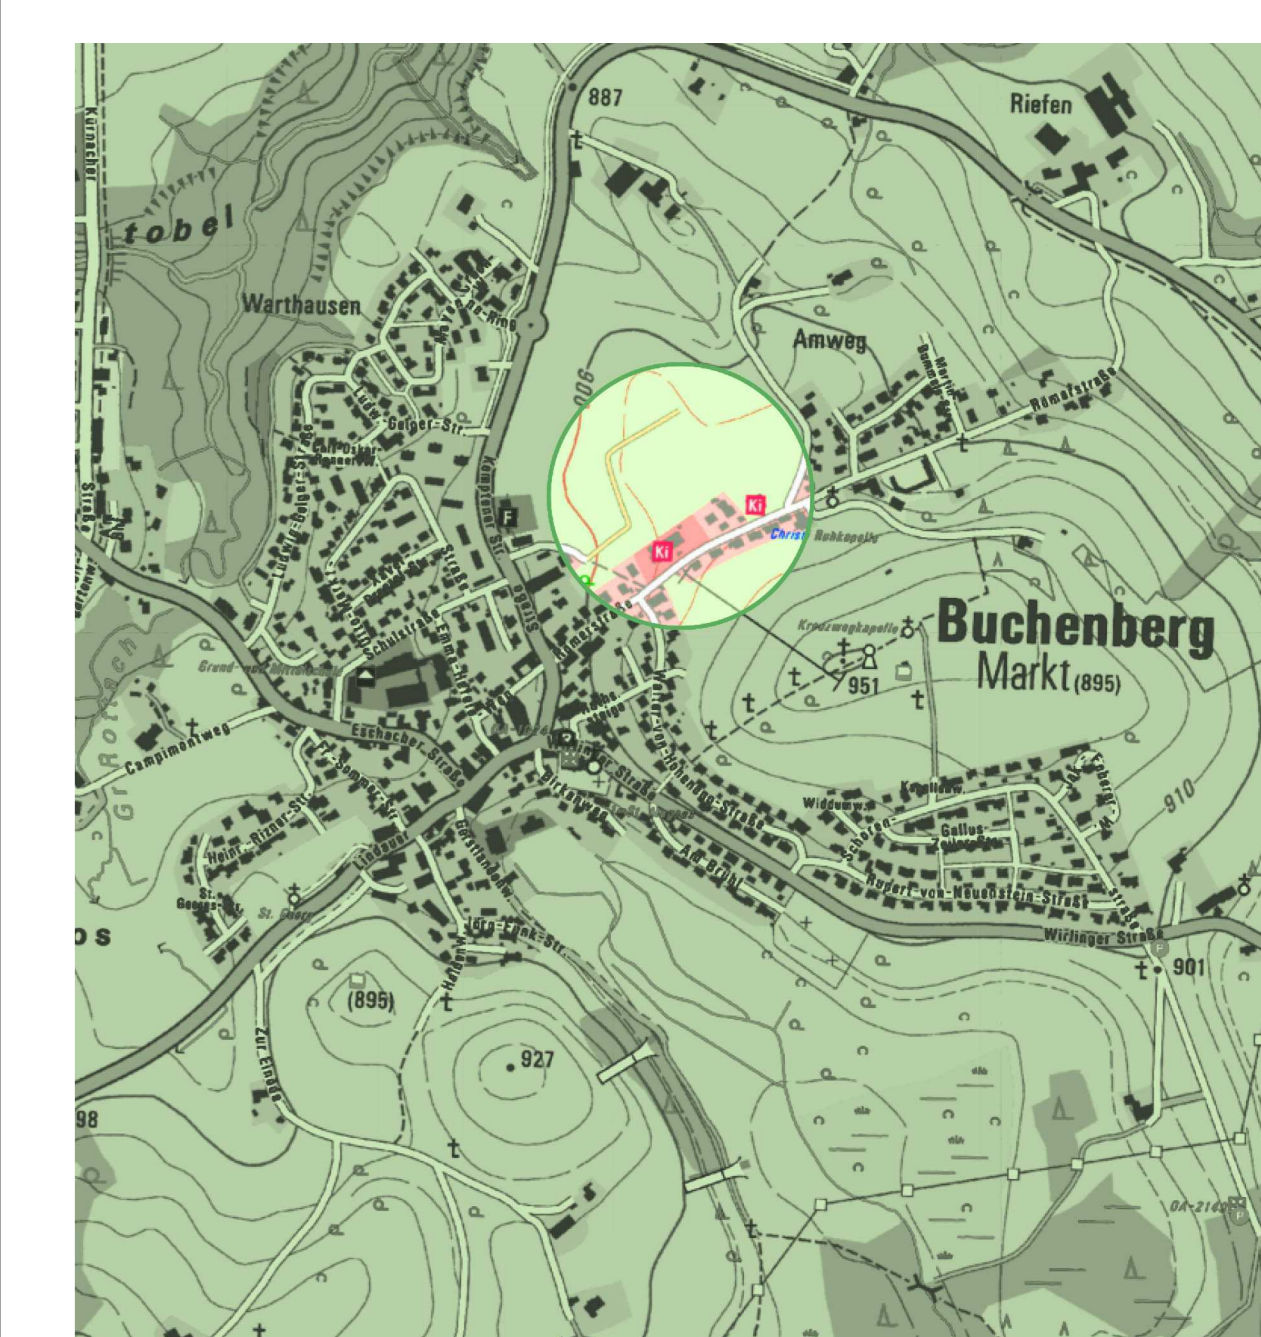

**Markt Buchenberg**  
Bebauungsplan "Prestel-Wiese"

M 1: 500  
Fassung 31.01.2024  
Sieber Consult GmbH