



M 1: 500

Typ 1	Typ 2	Typ 3	Typ 4	Typ 5
Planungsrecht: Festsetzungen	Planungsrecht: Festsetzungen	Planungsrecht: Festsetzungen	Planungsrecht: Festsetzungen	Planungsrecht: Festsetzungen
GRZ 0,40 WH 6,00 m GH 9,00 m	GRZ 0,40 WH 6,00 m GH 9,00 m	GRZ 0,40 WH 6,00 m GH 9,00 m	GRZ 0,40 WH 7,50 m GH 10,50 m	GRZ 0,60 a WH 6,50 m GH 9,00 m
E2 We	E2 We	H1 We	E2 We	E2 We
SD	SD	SD	SD/PO	SD
Bauordnung: Vorschriften	Bauordnung: Vorschriften	Bauordnung: Vorschriften	Bauordnung: Vorschriften	Bauordnung: Vorschriften

Zur näheren Erläuterung dieser und weiterer Festsetzungen und Vorschriften - siehe Textteil

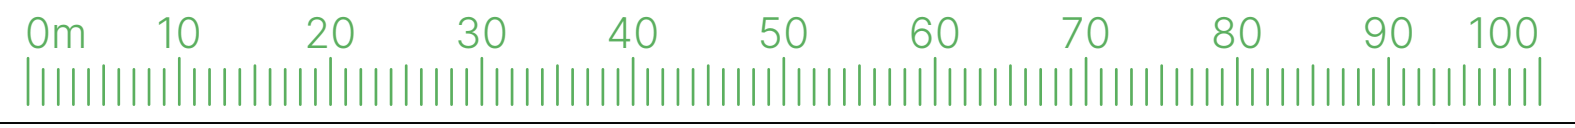

SIEBER CONSULT
 Stadtplanung Artenschutz Immissions-
 schutz Landschafts-
 planung

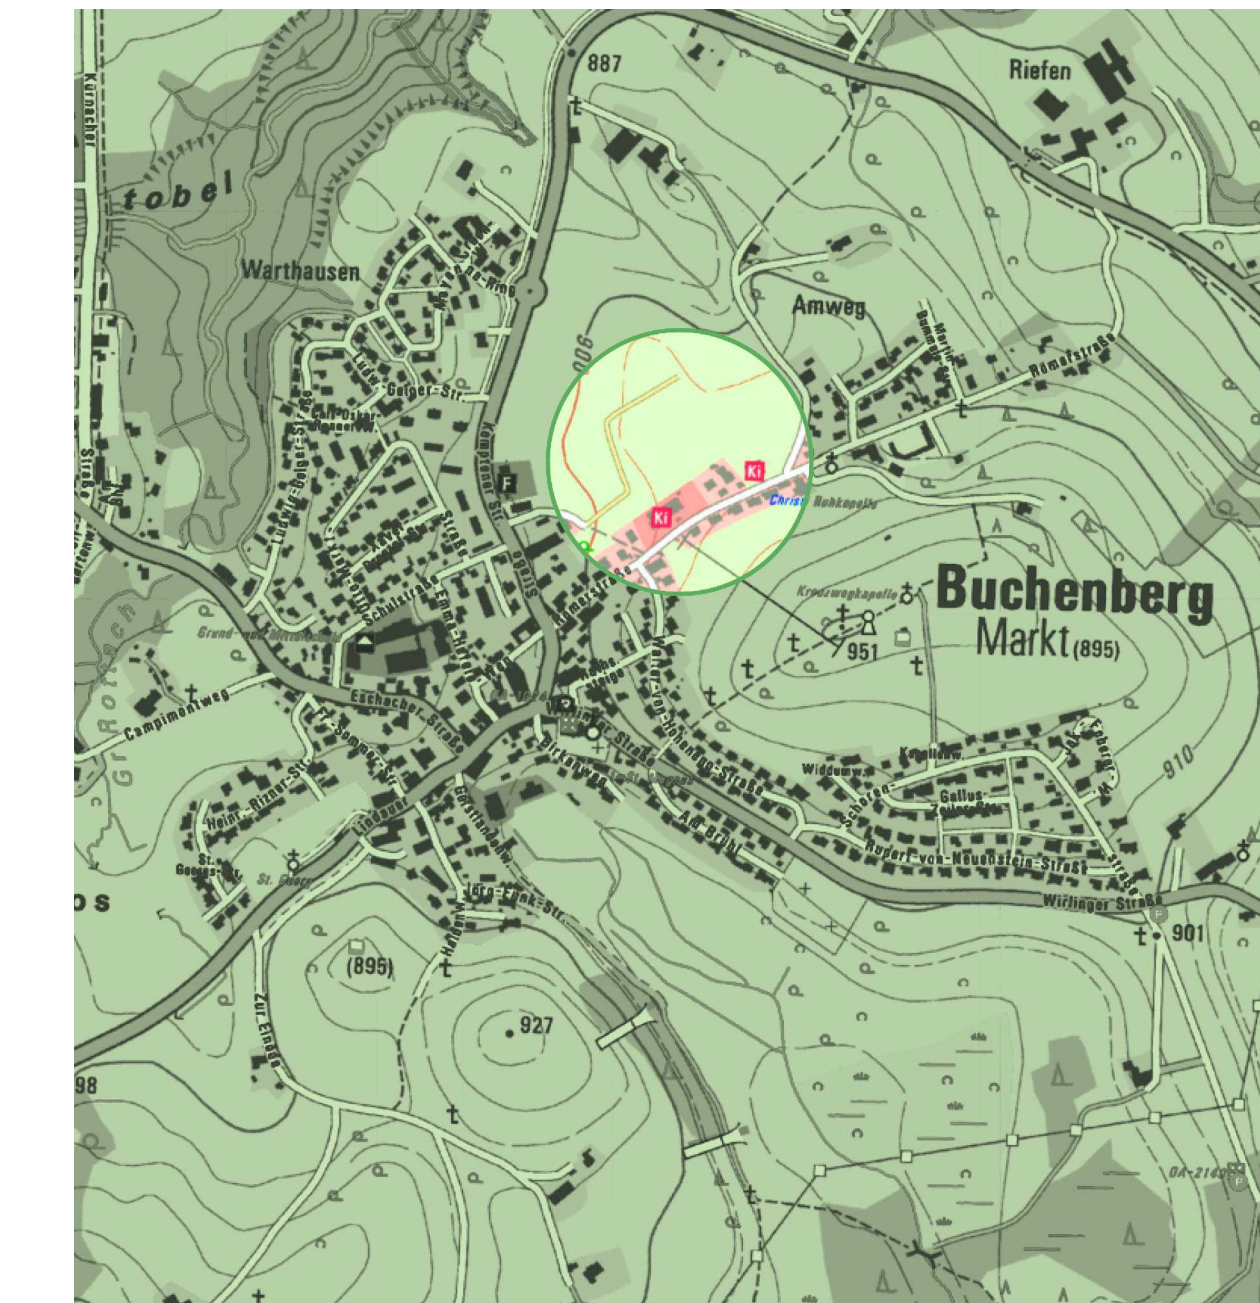

Markt Buchenberg
 Bebauungsplan "Prestel-Wiese"

Entwurf
 M 1: 500
 Fassung 19.07.2023
 Sieber Consult GmbH