


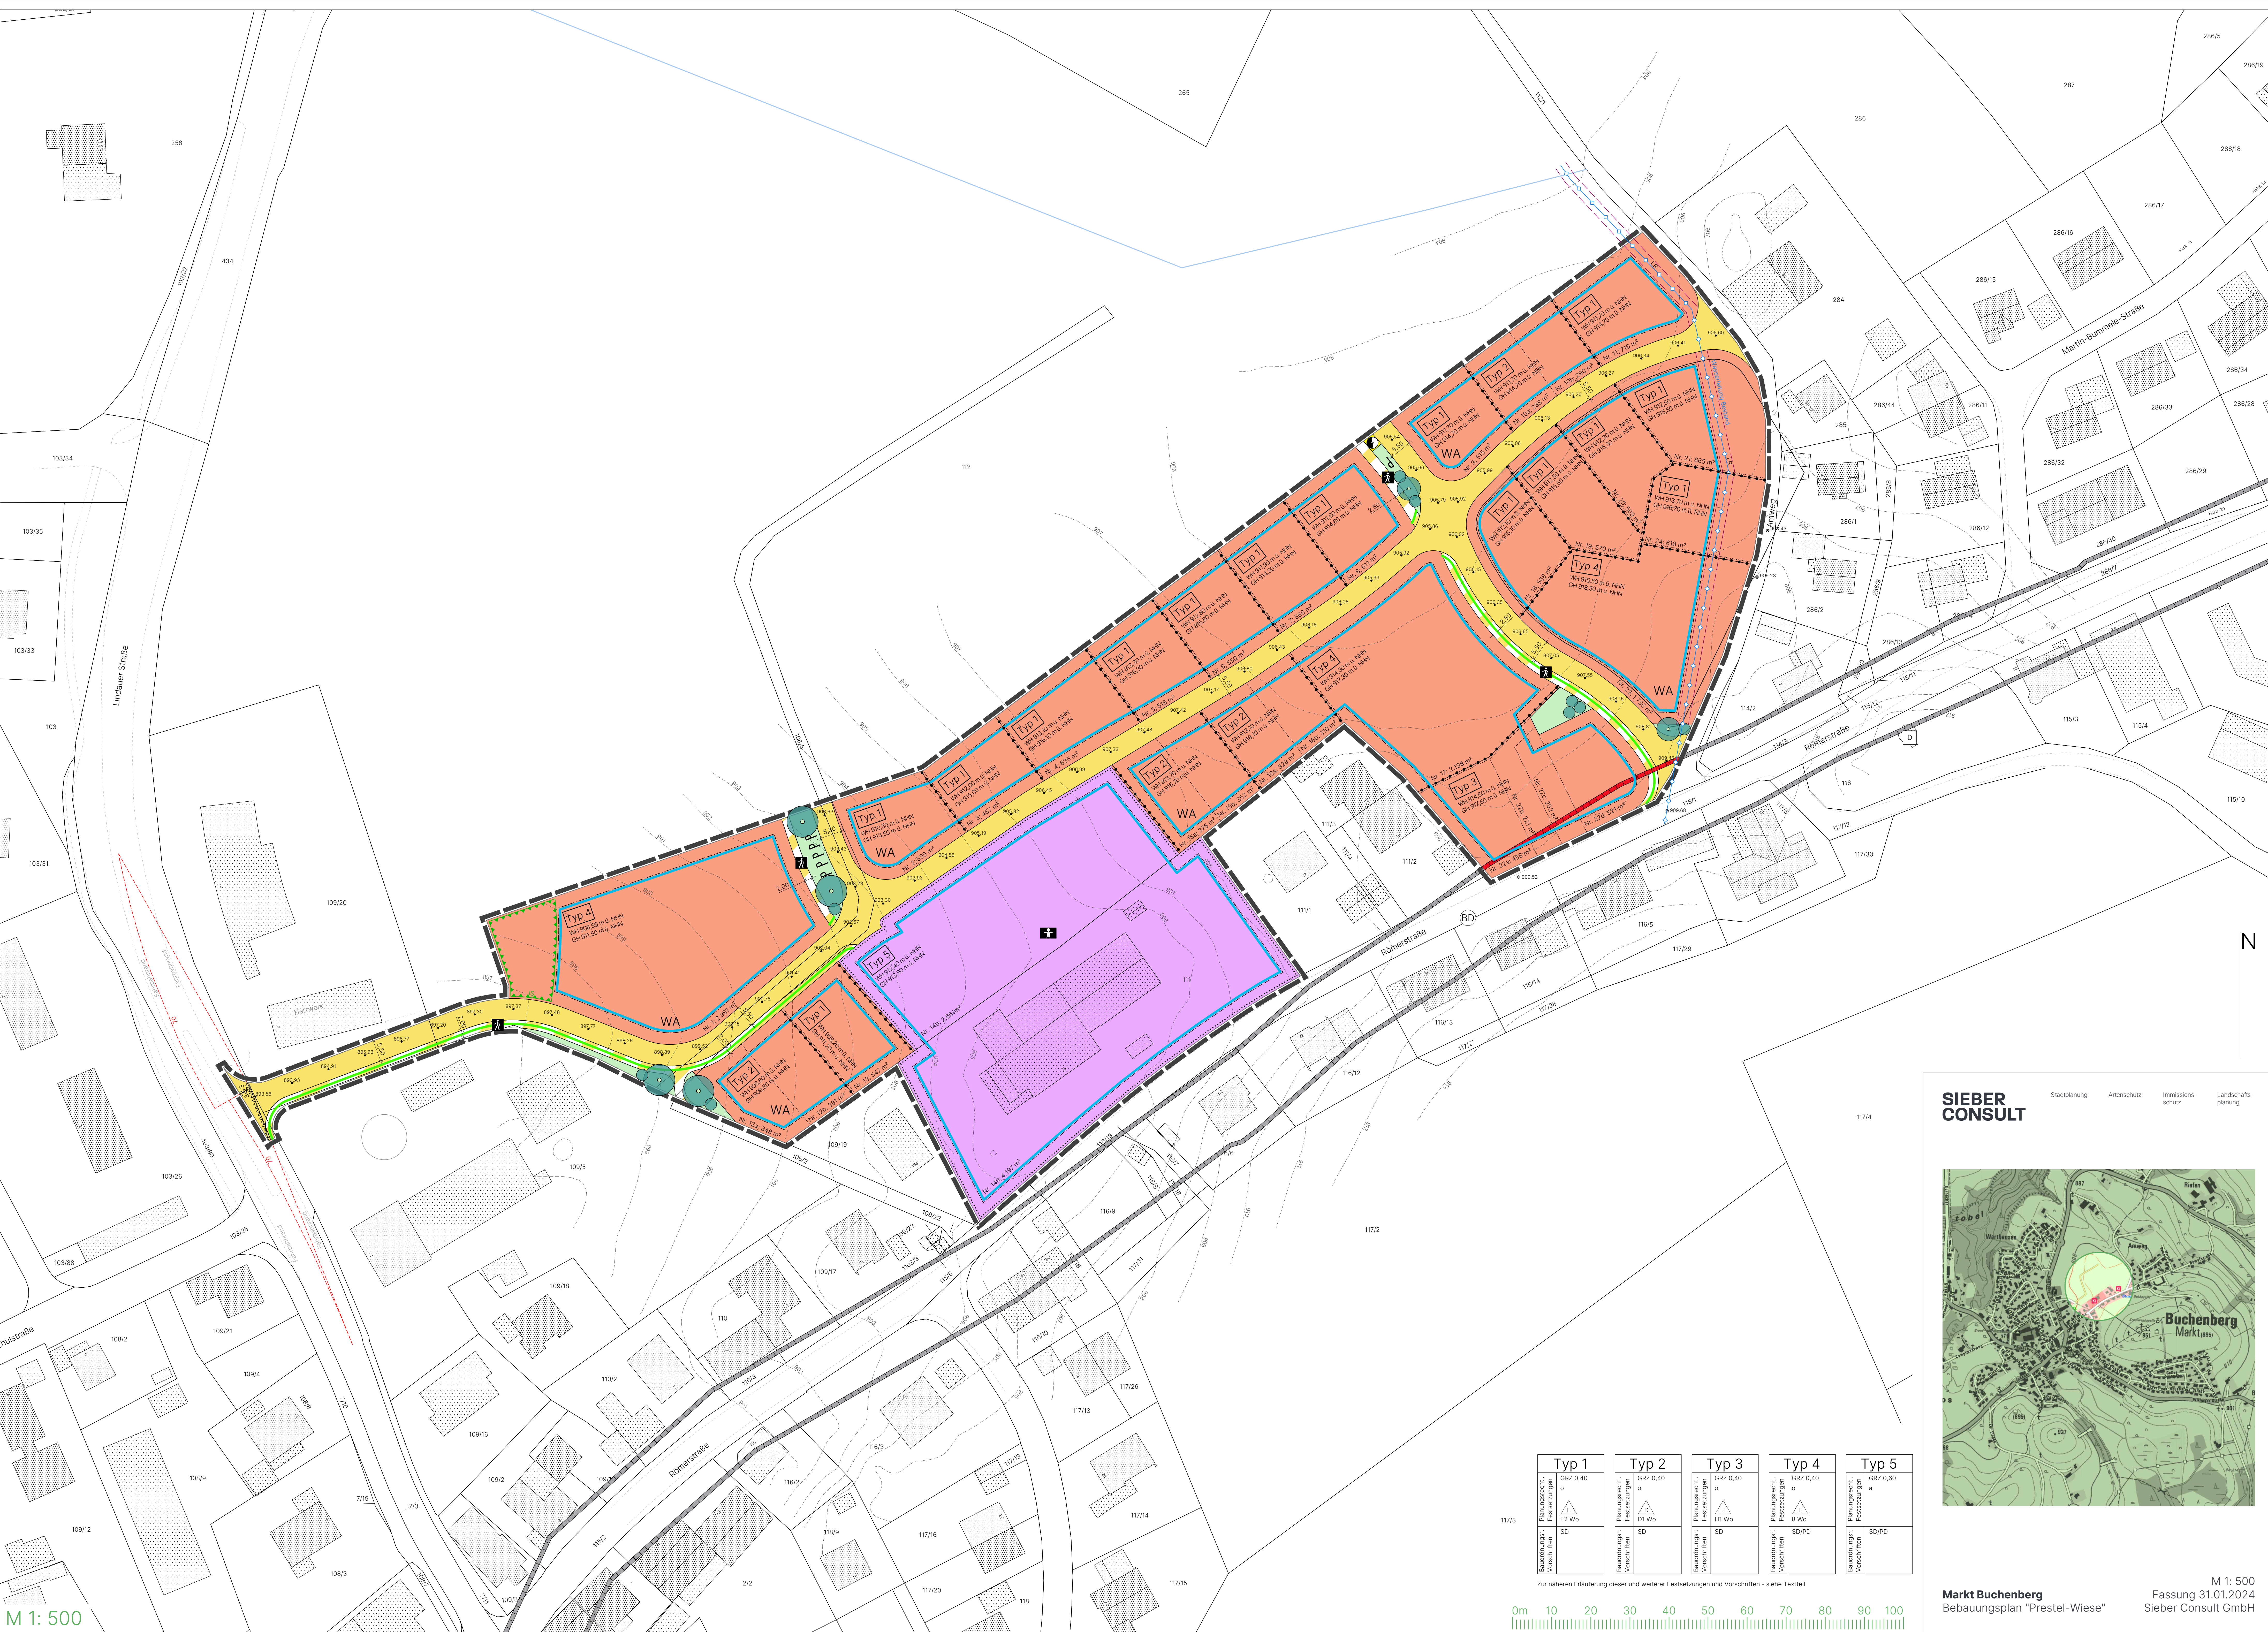

Typ 1	Typ 2	Typ 3	Typ 4	Typ 5
Planungsrecht Festsetzungen SD	Planungsrecht Festsetzungen SD	Planungsrecht Festsetzungen SD	Planungsrecht Festsetzungen SD/PO	Planungsrecht Festsetzungen SD/PO
GRZ 0,40 o E2 Wo	GRZ 0,40 o D1 Wo	GRZ 0,40 o H1 Wo	GRZ 0,40 o H1 Wo	GRZ 0,60 a

Zur näheren Erläuterung dieser und weiterer Festsetzungen und Vorschriften - siehe Textteil

0m 10 20 30 40 50 60 70 80 90 100

SIEBER CONSULT

Stadtplanung Artenschutz Immissions-
schutz Landschafts-
planung

Markt Buchenberg
Bebauungsplan "Prestel-Wiese"

M 1: 500
Fassung 31.01.2024
Sieber Consult GmbH